



ENO architectes
90 rue Ernest Hemingway
29200 Brest
T 02 98 43 49 23
eno@enoarchi.fr

Construction de 12 logements collectifs et 2 cellules commerciales/tertiaires
33 rue du Port / rue des Perdrix - Loctudy (29)
FINISTERE HABITAT

PIECE SUBSTITUTIVE du 04/07/2018
pour le PC 29135 18 00022 du 09/03/2018

PC - mars 2018


Insertion bâtiment 2

PC6b

REÇU LE
05 JUL. 2018




Vue depuis la rue des Perdrix

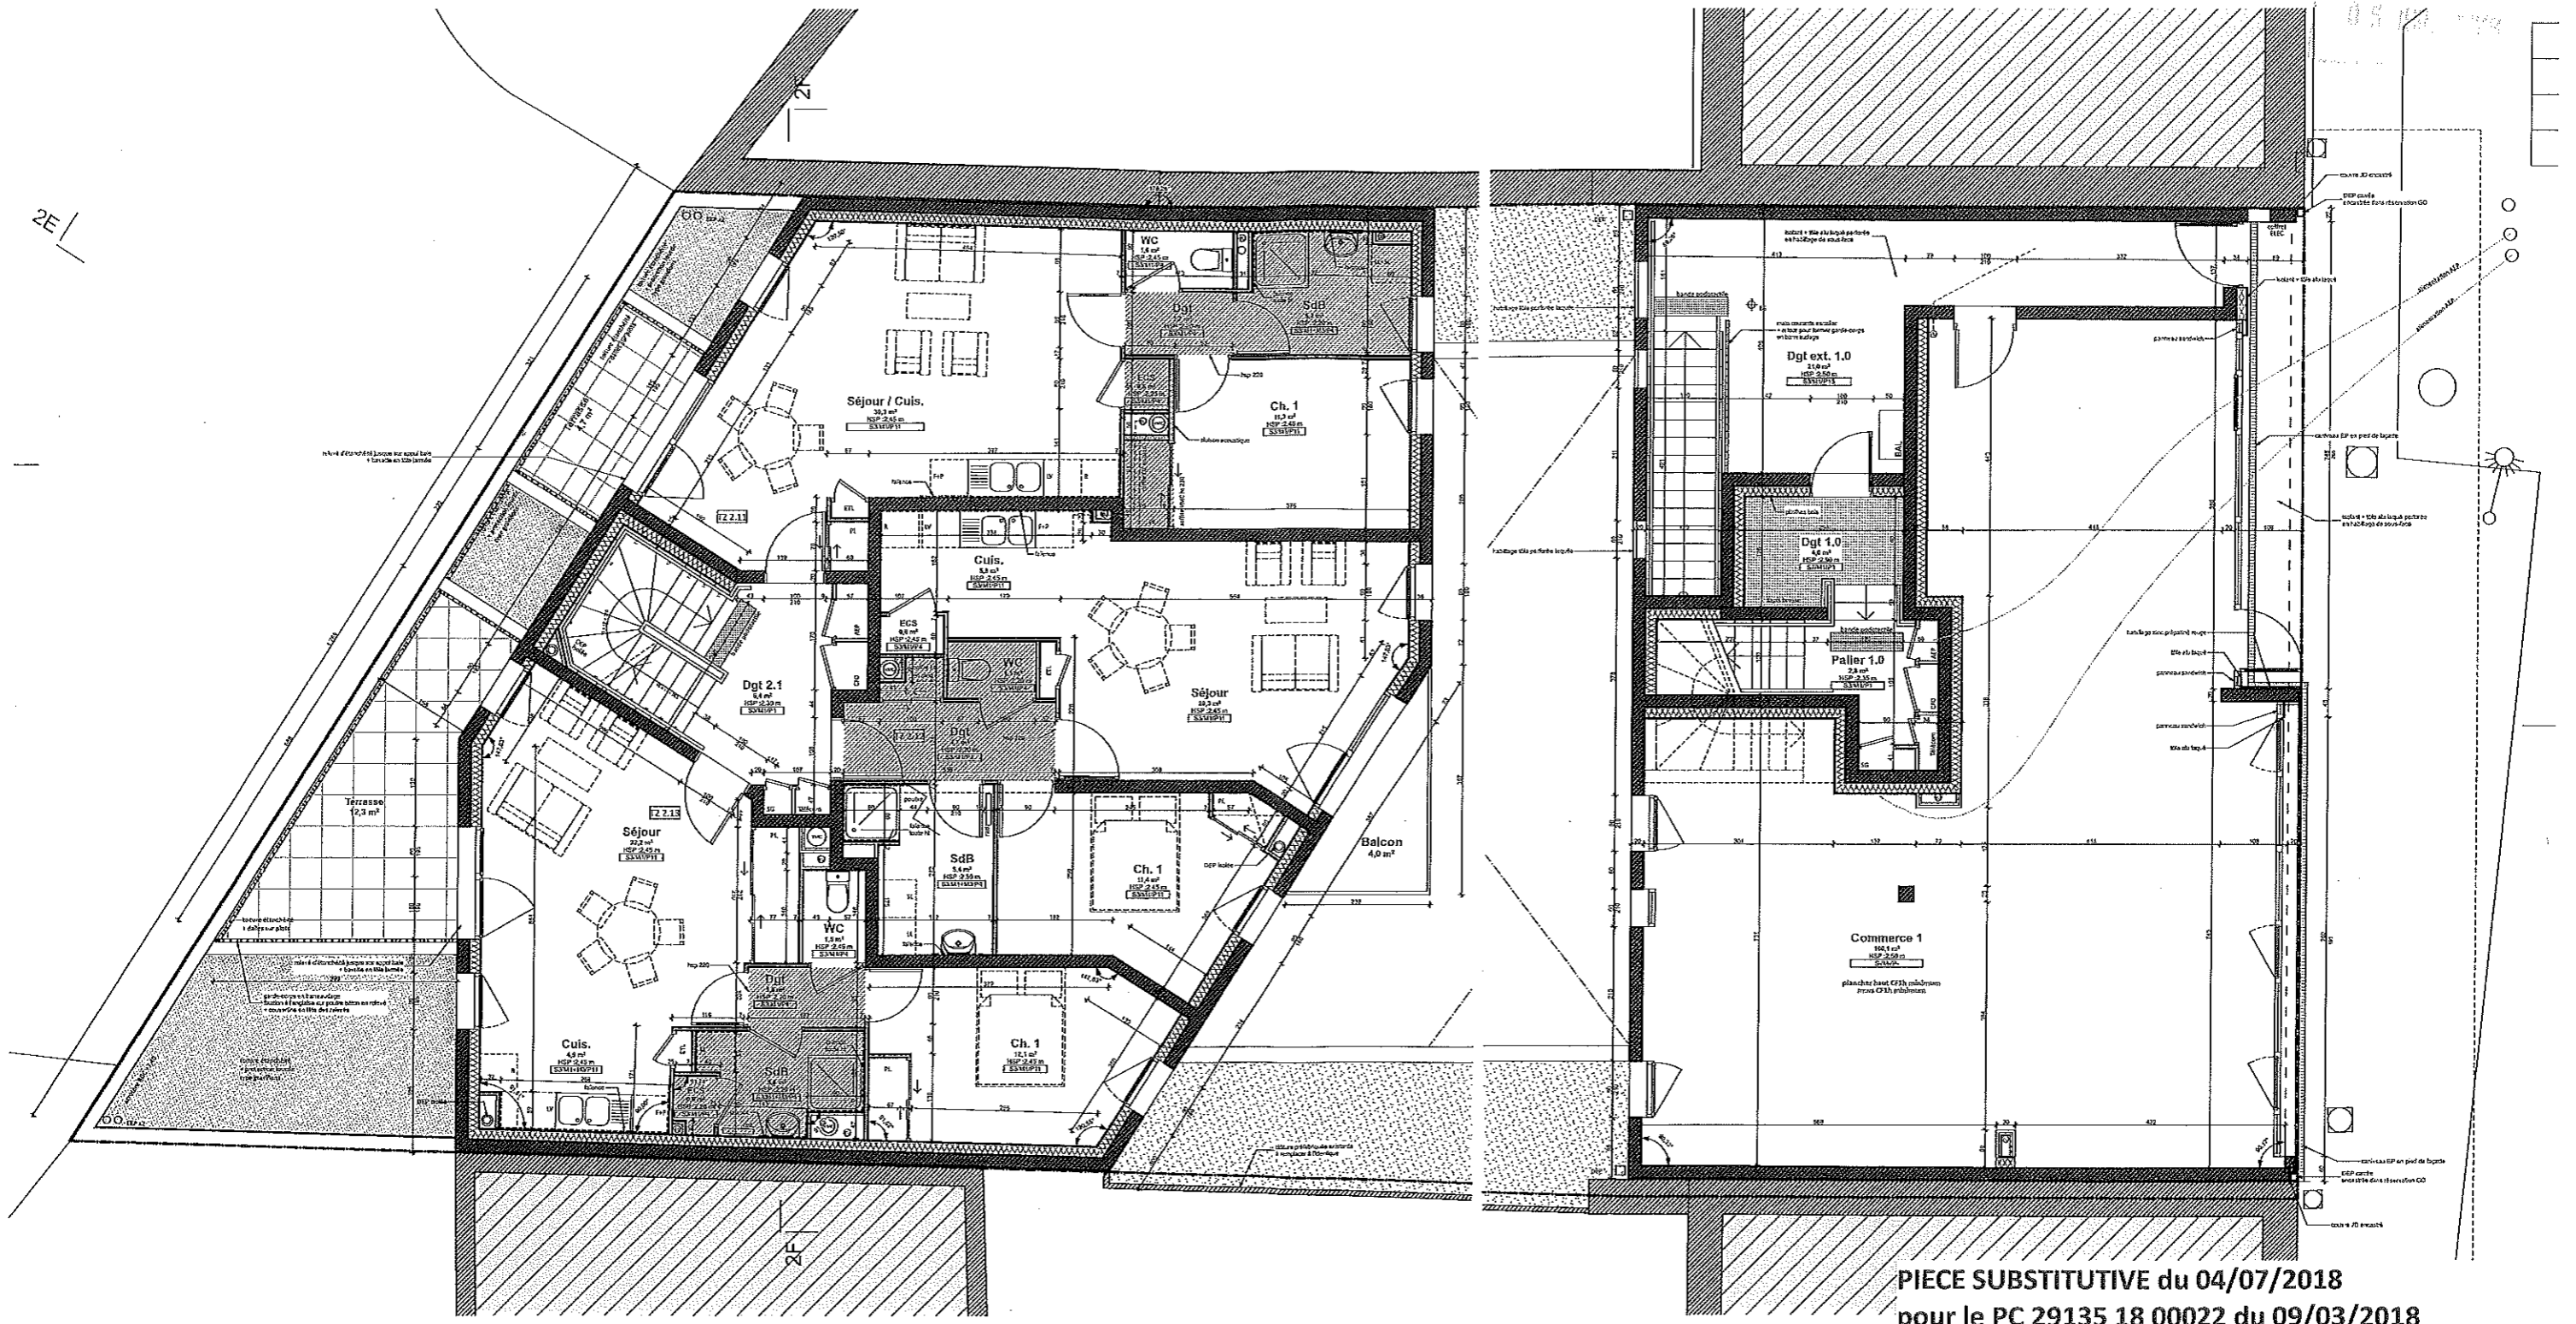

**Construction de 12 logements collectifs
et 2 cellules commerciales/tertiaires**
33 rue du Port / rue des Perdrix - Loctudy (29)
FINISTERE HABITAT


ENO architectes
90 rue Ernest Hemingway
29200 Brest
T 02 98 43 49 23
eno@enoarchi.fr

PC - mars 2018
Plan R+1 et RDC rue du Port
1:100
PC39/40-5/8b

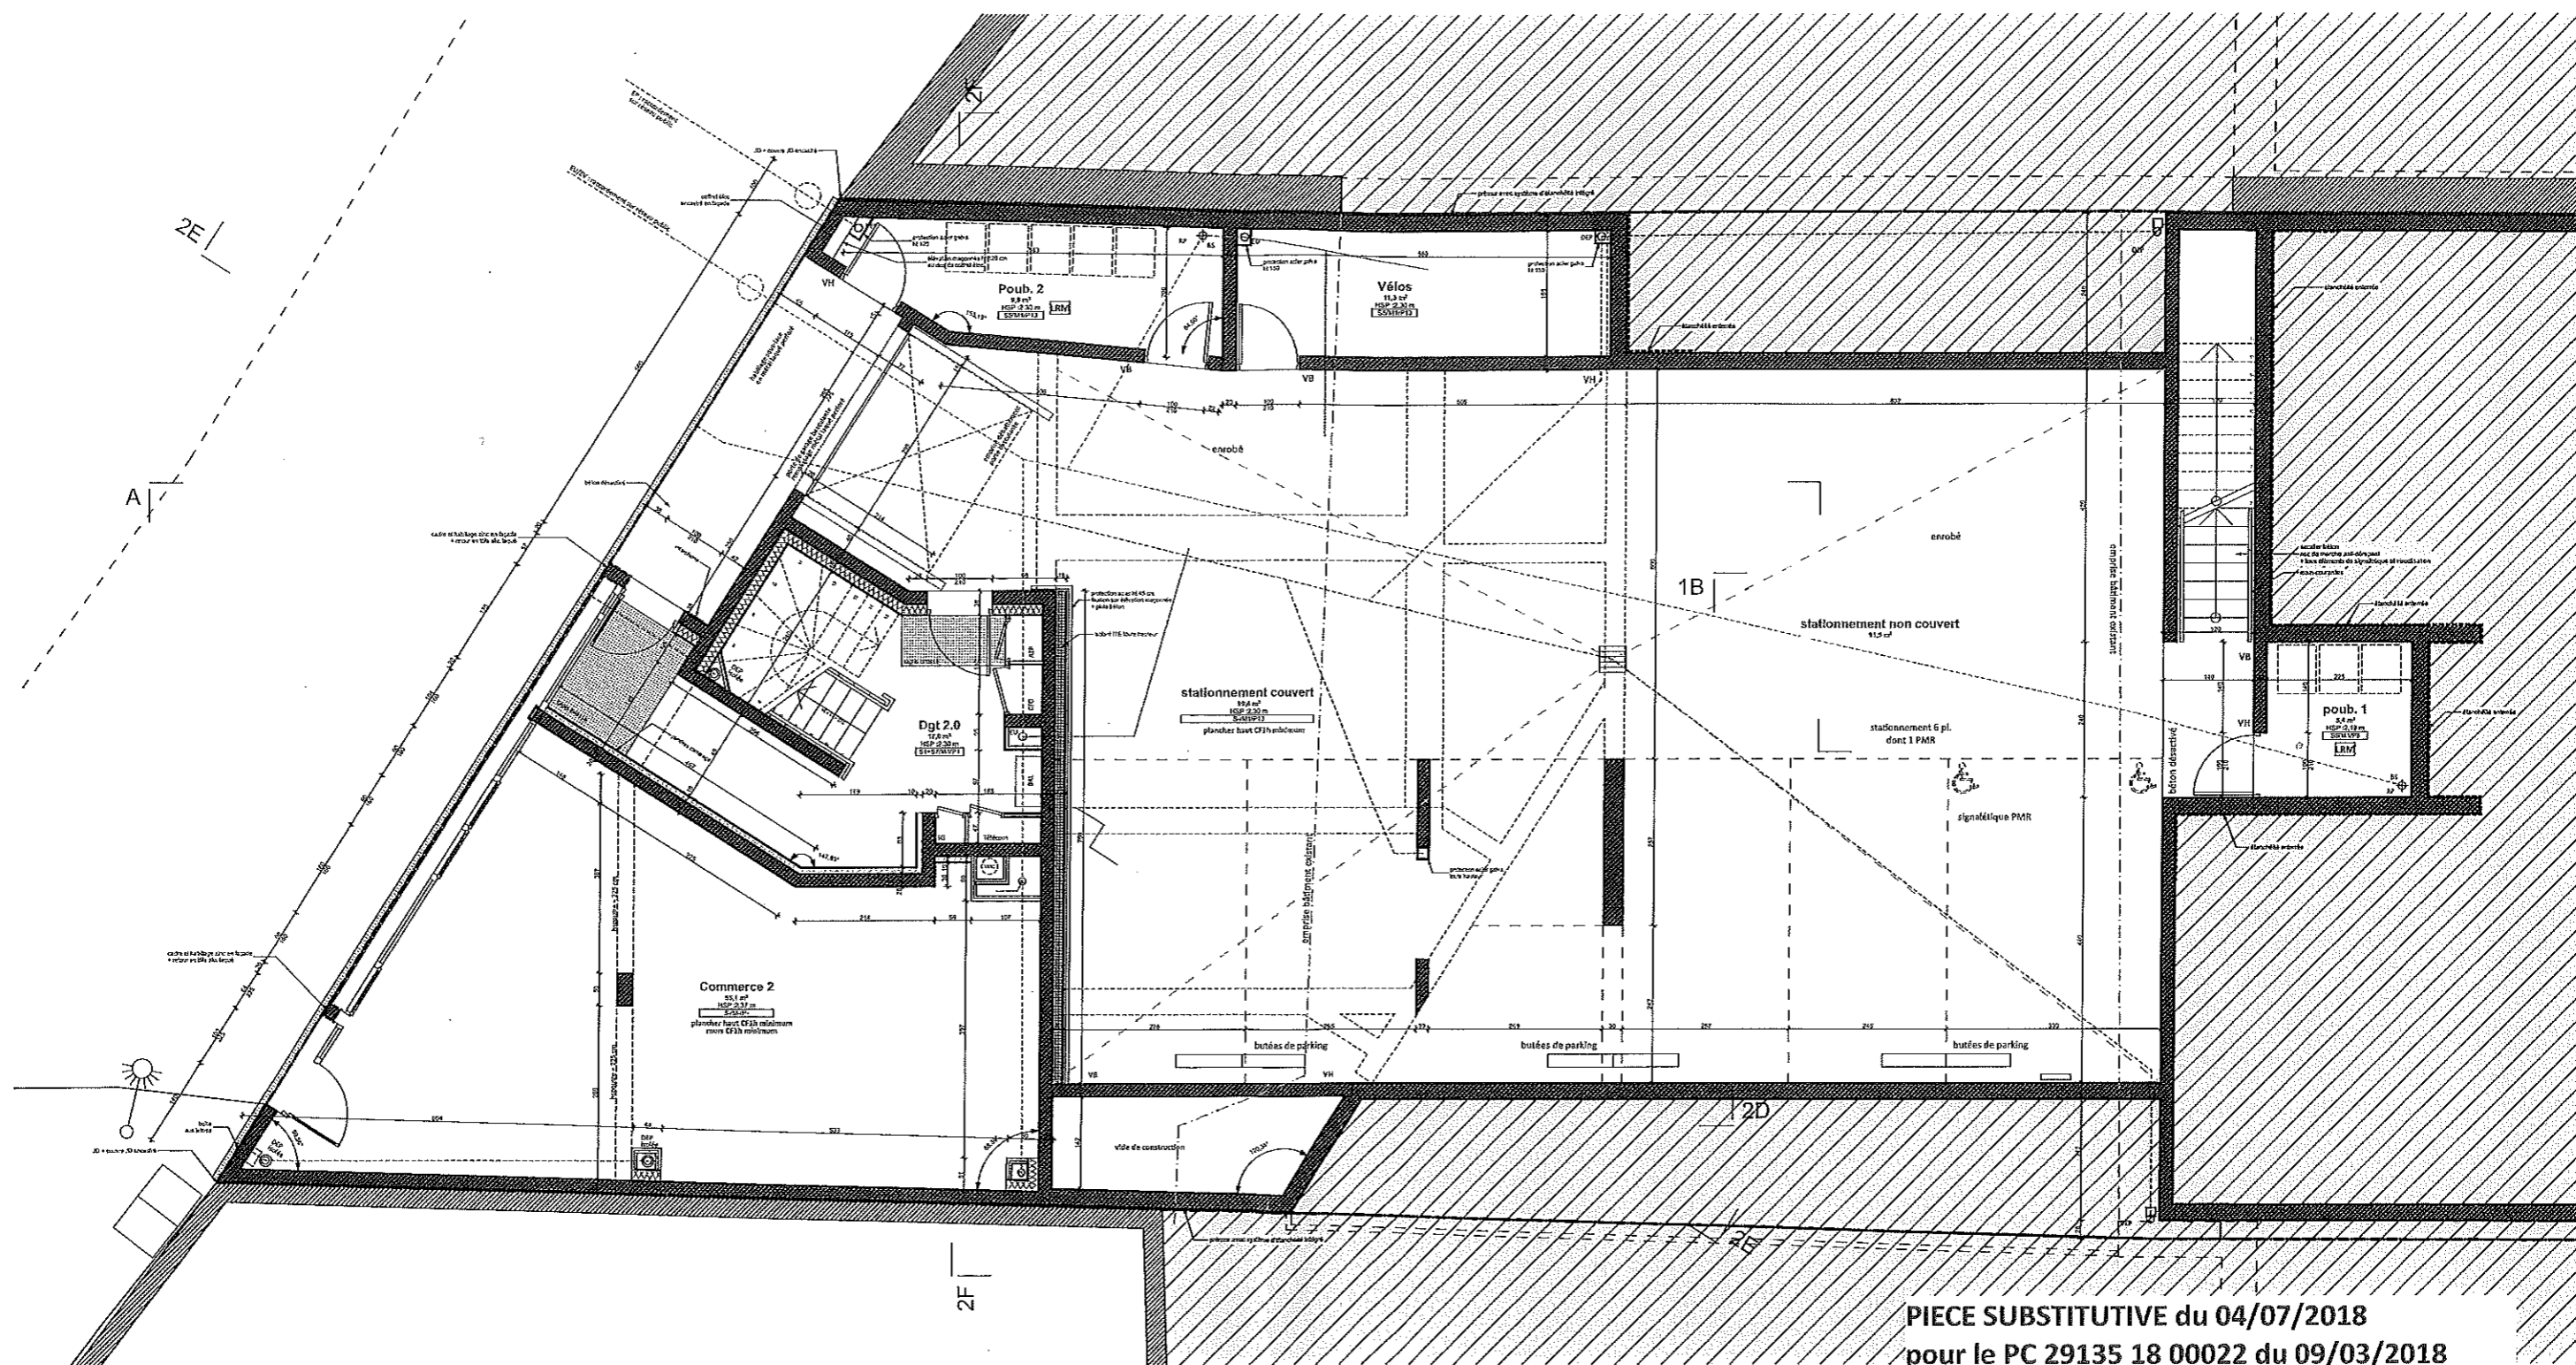

PIECE SUBSTITUTIVE du 04/07/2018
 pour le PC 29135 18 00022 du 09/03/2018

REÇU
 05 JUL 2018

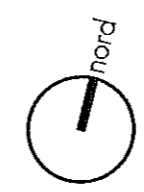

Construction de 12 logements collectifs
 et 2 cellules commerciales/tertiaires
 33 rue du Port / rue des Perdrix - Loctudy (29)
 FINISTERE HABITAT

ENO architectes
 90 rue Ernest Hemingway
 29200 Brest
 T 02 98 43 49 23
 eno@enoarchi.fr

PC - mars 2018

1:100

Plan RDC bas

PC39/40-5/8a

LEGENDE

Appareil	Appareil	Appareil	Appareil	Appareil	Appareil	Appareil	Appareil	Appareil
Appareil	Appareil	Appareil	Appareil	Appareil	Appareil	Appareil	Appareil	Appareil
Appareil	Appareil	Appareil	Appareil	Appareil	Appareil	Appareil	Appareil	Appareil

INFORMATIONS DIVERSES

Appareil	Appareil	Appareil	Appareil	Appareil	Appareil	Appareil	Appareil	Appareil
Appareil	Appareil	Appareil	Appareil	Appareil	Appareil	Appareil	Appareil	Appareil



Commune : LOCTUDY

Rue / Lieu-dit : Eglise Saint-Tudy

Nom de l'affaire : Rénovation de la mise en lumière

Numéro d'affaire ou bon de commande SDEF : 2018-77

Date de mise en service :

INTERLOCUTEURS

Chargé d'affaires SDEF	Nom	Téléphone
Fabrice Poulès		
Chargé d'étude	Michel Paron	
Responsable travaux		

SUIVI DE PLAN

Étude	Par	Le	Par	Validé	Le
Michel Paron		13/04/18			

INFORMATION SUR LE PLAN

Échelle: 1/2000 Système de projection: Lambert 93 Classe de précision:



Appareil	Appareil	Appareil	Appareil	Appareil	Appareil	Appareil	Appareil	Appareil
Appareil	Appareil	Appareil	Appareil	Appareil	Appareil	Appareil	Appareil	Appareil



Tableau conducteur Souterrain Classe EP FRX

Tronçon	Conducteur	Longueur Tronçons	Couche	Rue	Plaque	Bulle	EP	Pipage	Total	Gaine 80	Gaine 110	Gaine 150
04	01	Fa 030							22m			
05	07	Fa 030							4m			
06	04	Fa 030							4m			
07	08	Fa 030							8m			
08	C10	Fa 030							43m			
C10	05	Fa 030							65m			
Total									133m			

Tableau conducteur Souterrain EP

Tronçon	Conducteur	Longueur Tronçons	Couche	Rue	Plaque	Bulle	EP	Pipage	Total	Gaine 80	Gaine 110	Gaine 150
04	01	S02 G 02V							22m			
05	07	S02 G 02V							4m			
06	04	S02 G 02V							4m			
07	08	S02 G 02V							8m			
08	C10	S02 G 02V							43m			
10	03	S02 G 02V							9m			
10	11	S02 G 02V							5m			
11	C10	S02 G 02V							34m			
11	12	S02 G 02V							6m			
12	13	S02 G 02V							6m			
12	14	S02 G 02V							8m			
14	15	S02 G 02V							7m			
17	16	S02 G 02V							9m			
17	18	S02 G 02V							9m			
18	19	S02 G 02V							7m			
19	18	S02 G 02V							10m			
20	21	S02 G 02V							4m			
21	22	S02 G 02V							8m			
22	23	S02 G 02V							6m			
C10	02	S02 G 02V							65m			
COF1	23	S02 G 02V							3m			
Total									282m			

