


Maîtrise d'Ouvrage	Commune de LOCTUDY Place des Anciens Combattants - BP 2 - 29750 LOCTUDY
Opération	RECONSTRUCTION DU POSTE DE SECOURS DE LANGOZ Plage de Langoz 29750 LOCTUDY
Phase	APD indice C
Date	04.02.2021
Document	Pièces graphiques
Format	A3
Maîtrise d'Oeuvre	LE ROMANCER ARCHITECTURES 40 avenue de la Perrière 56100 LORIENT 06 15 76 23 52 atelier@leromancer.com GL ECO 88 rue Lazare Carnot 56100 LORIENT 02 97 21 23 73 guy.lansade@orange.fr GUEGUEN PERENNOU Bâtiment H - place Marcel Dassault 56270 PLOEMEUR 02 97 86 22 97 bet@gueguen-perennou.fr SEBA 1 rue Jean Guyomarch 56890 SAINT AVE 02 97 44 48 14 contact@bet-seba.fr

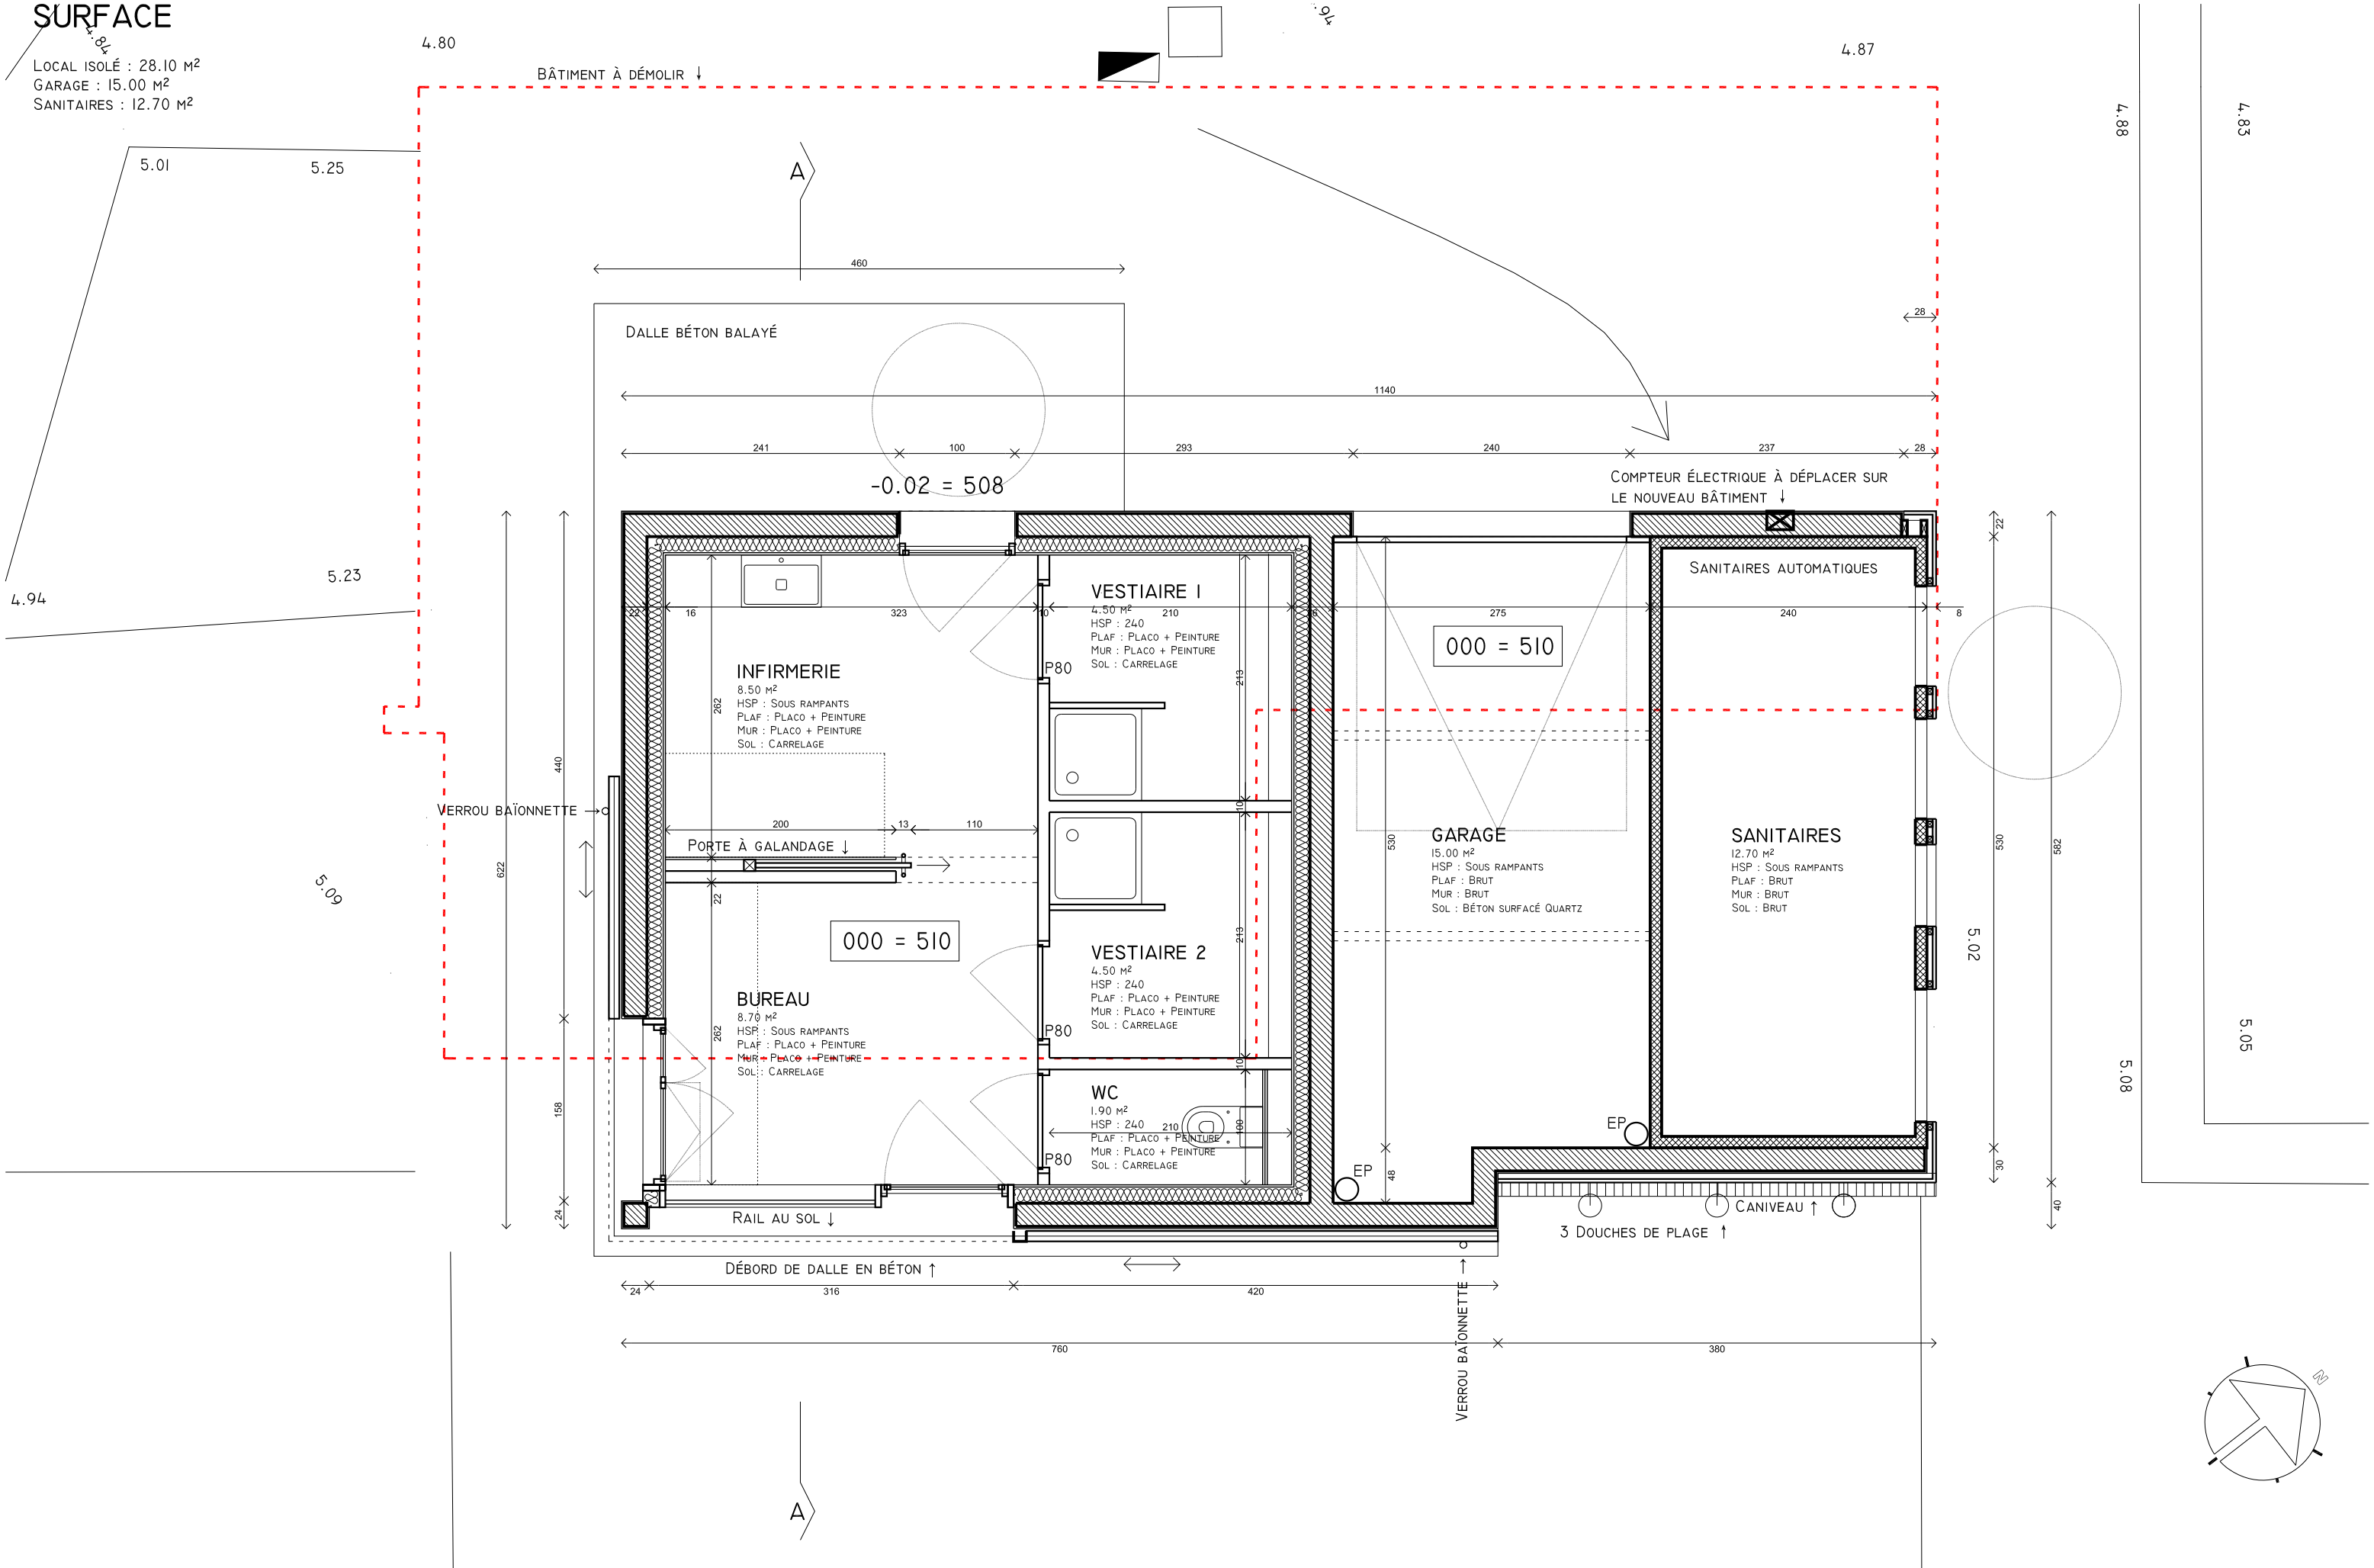

SURFACE

LOCAL ISOLÉ : 28.10 M²
 GARAGE : 15.00 M²
 SANITAIRES : 12.70 M²




+ 366

+ 320

PENTE 4°


250

23

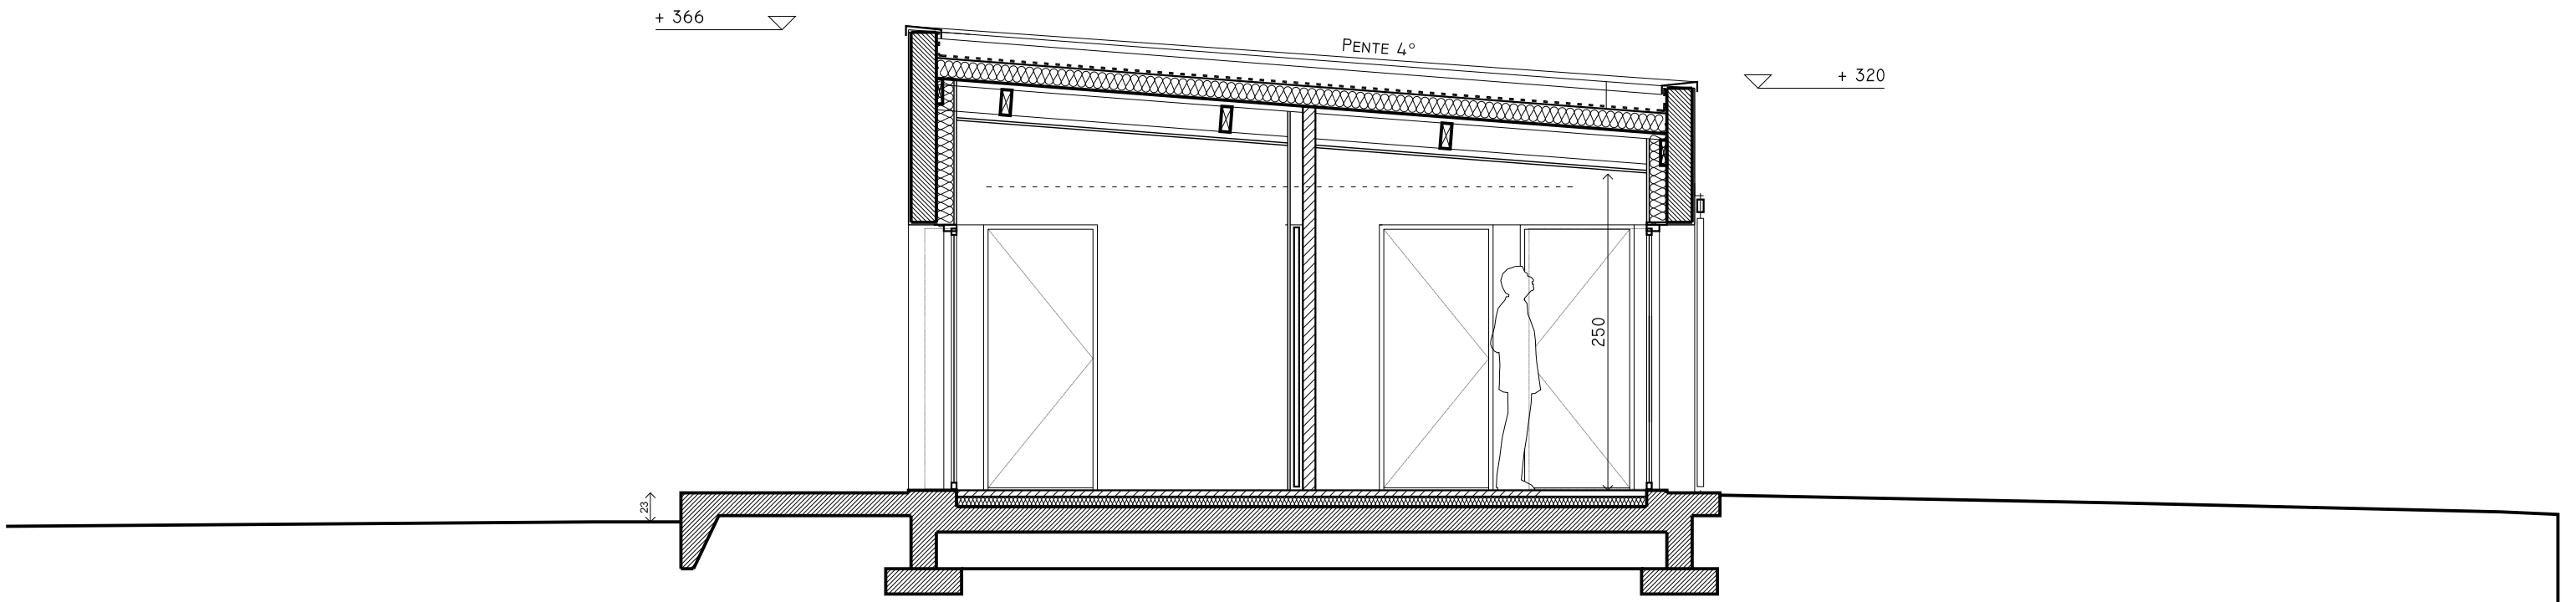


MATERIAUX

- 1** - ENDUIT CIMENT + PEINTURE BLANCHE
- 2** - BARDAGE BOIS NATUREL, POSE VERTICALE
- 3** - MENUISERIES ALU + VITRAGE CLAIR
- 5** - COUVERTINES ZINC NATUREL
- 7** - RAIL ACIER INOX 316L

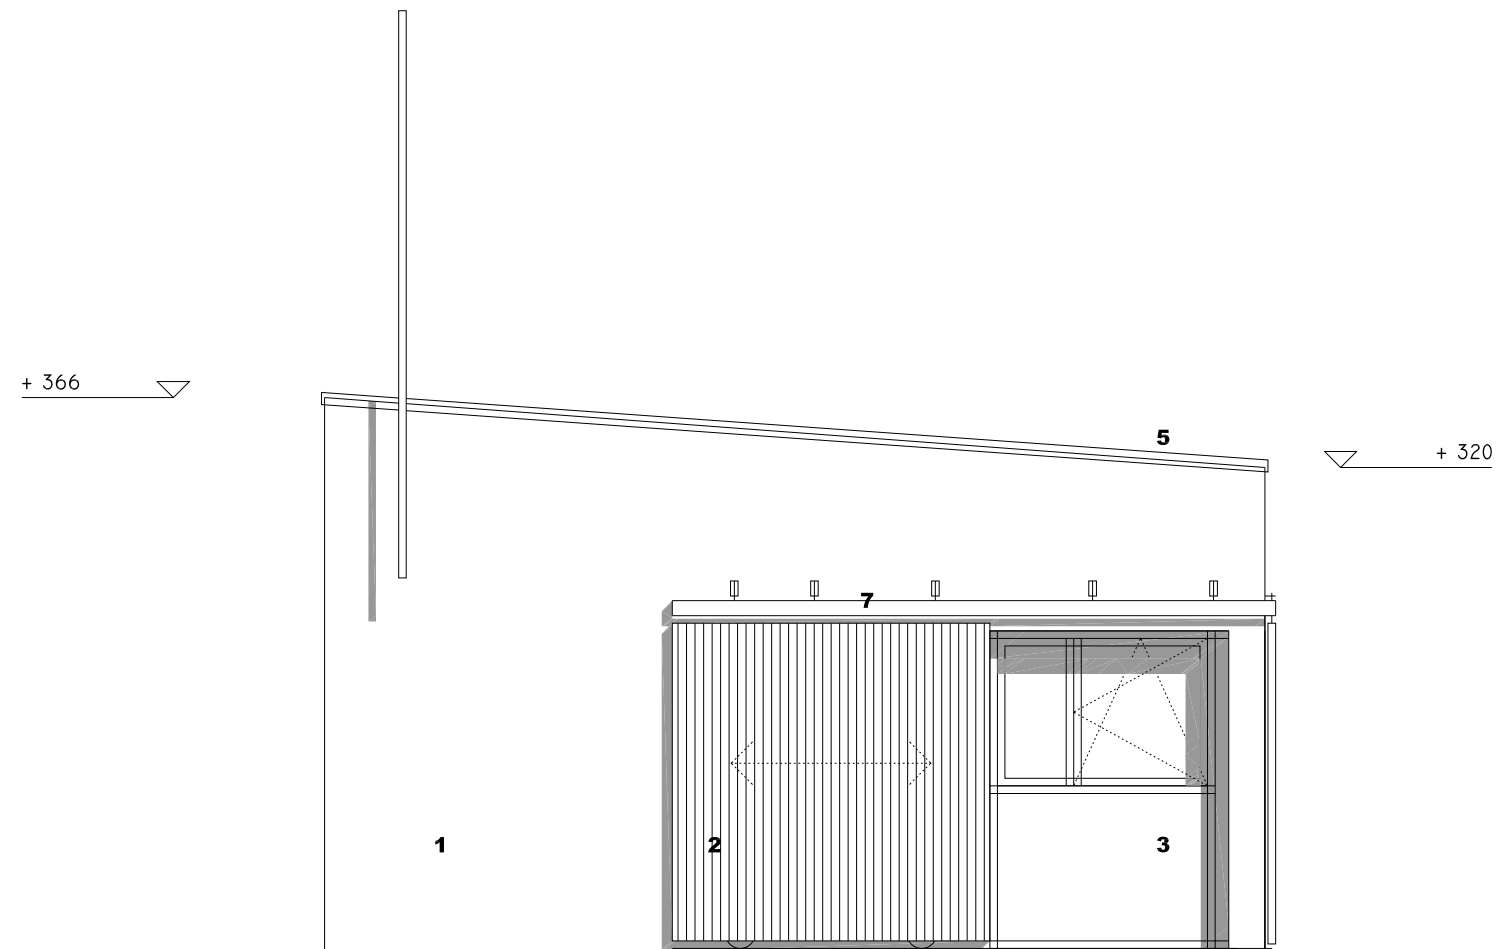

MATERIAUX


- 1 - ENDUIT CIMENT + PEINTURE BLANCHE
- 2 - BARDAGE BOIS NATUREL, POSE VERTICALE
- 3 - MENUISERIES ALU + VITRAGE CLAIR
- 5 - COUVERTINES ZINC NATUREL

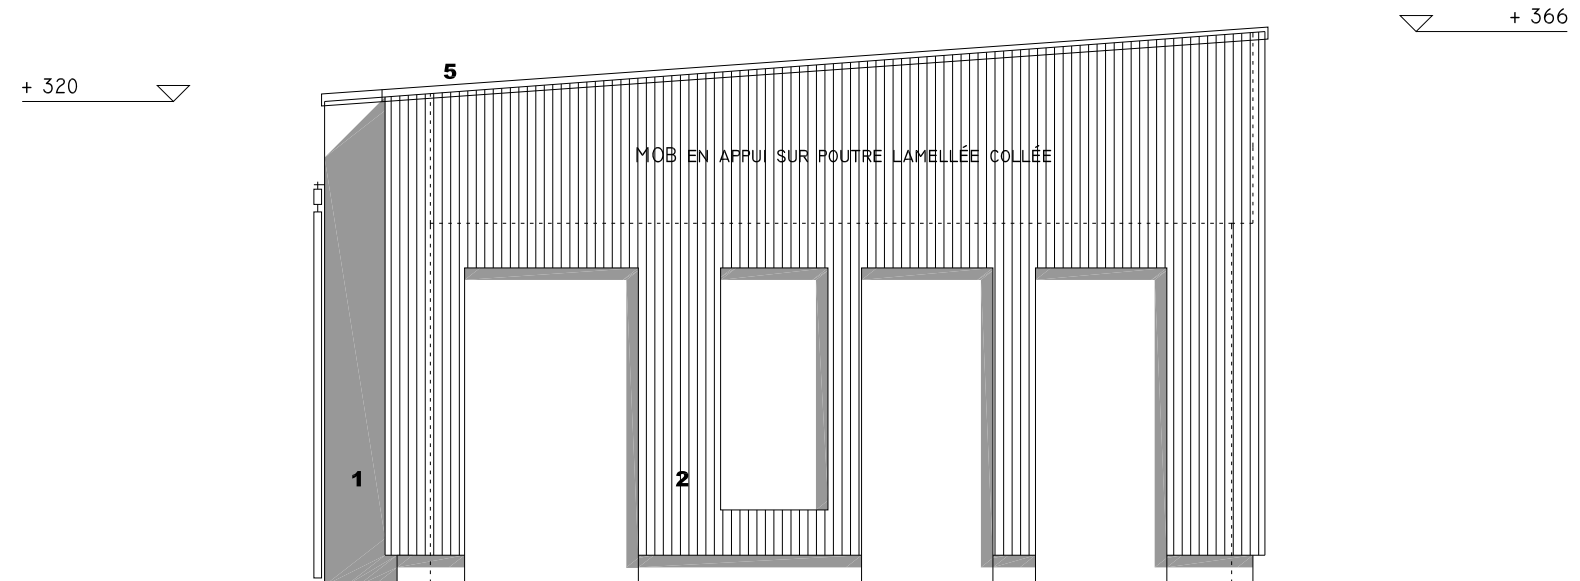

MATERIAUX

- 1 - ENDUIT CIMENT + PEINTURE BLANCHE
- 2 - BARDAGE BOIS NATUREL, POSE VERTICALE
- 3 - MENUISERIES ALU + VITRAGE CLAIR
- 5 - COUVERTINES ZINC NATUREL
- 6 - ETANCHÉITÉ
- 7 - RAIL ACIER INOX 316L

+ 366
+ 320

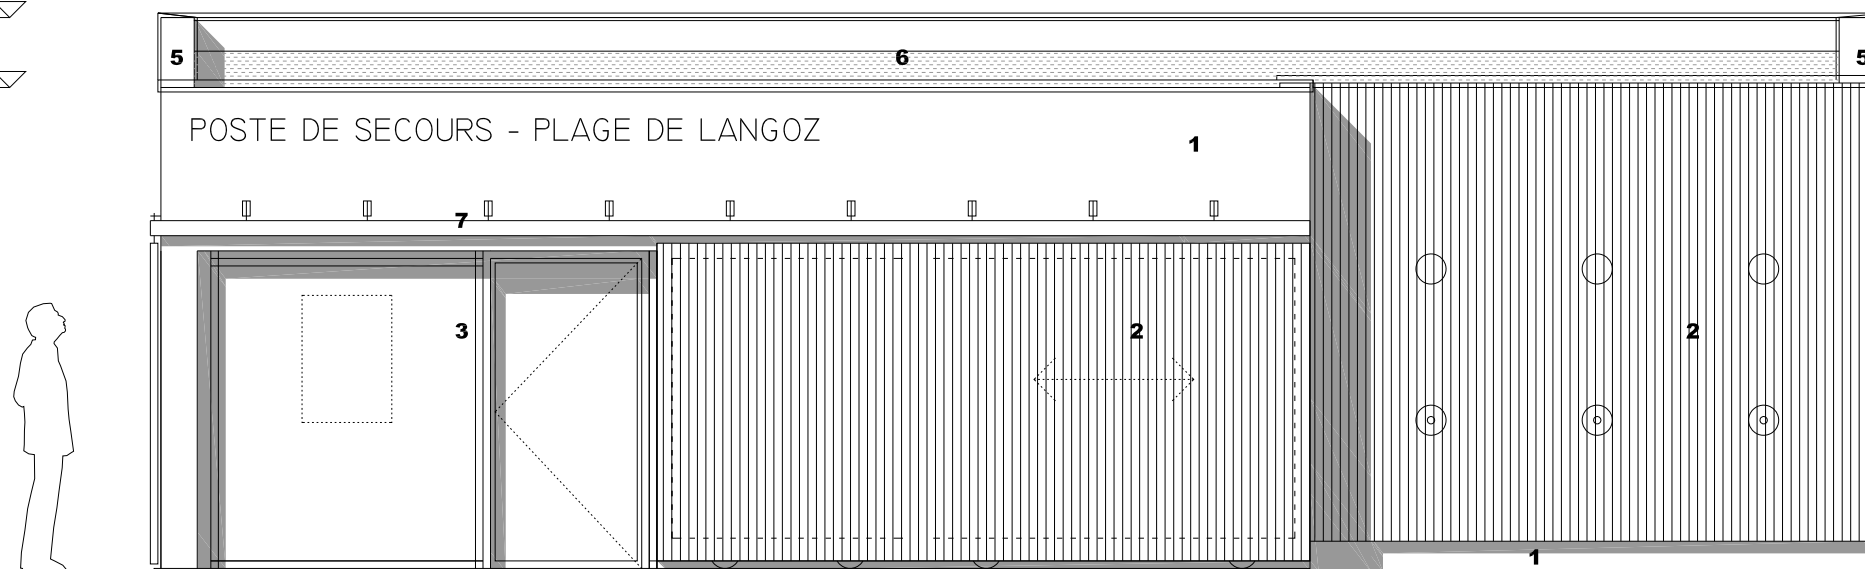

MATERIAUX

- 1 - ENDUIT CIMENT + PEINTURE BLANCHE
- 2 - BARDAGE BOIS NATUREL, POSE VERTICALE
- 4 - MENUISERIES ACIER LAQUÉ BLANC
- 5 - COUVERTINES ZINC NATUREL

+ 366

